



ΕΦΗΜΕΡΙΣ ΤΗΣ ΚΥΒΕΡΝΗΣΕΩΣ

ΤΗΣ ΕΛΛΗΝΙΚΗΣ ΔΗΜΟΚΡΑΤΙΑΣ

ΤΕΥΧΟΣ ΤΕΤΑΡΤΟ **Αρ. Φύλλου 1111**

31 Δεκεμβρίου 2001

ΠΕΡΙΕΧΟΜΕΝΑ

ΑΠΟΦΑΣΕΙΣ

Κήρυξη αναδασωτέας έκτασης εμβαδού 1,270 στρεμμάτων στη θέση «Πράρι - Αλύκου» περιφέρειας του Δήμου Κορωπίου του Νομού Αττικής 1

Κήρυξη αναδασωτέας έκτασης εμβαδού 3,680 στρεμμάτων στη θέση «Άνω Γρηγοράνι» περιφέρειας Κοιν. Καλάμου του Νομού Αττικής 2

Κήρυξη αναδασωτέας έκτασης εμβαδού 3,013 στρεμμάτων στη θέση «Κατερινιζα» περιφέρειας του Δήμου Άνω Λιοσίων του Νομού Αττικής 3

Κήρυξη αναδασωτέας έκτασης εμβαδού 2,250 στρεμμάτων στη θέση «Αγ. Σύλλας» περιφέρειας κοιν. Ν. Πεντέλης του Νομού Αττικής 4

ΑΠΟΦΑΣΕΙΣ

Αριθ. 4452 (1)

Κήρυξη αναδασωτέας έκτασης εμβαδού 1,270 στρεμμάτων στη θέση «Πράρι - Αλύκου» περιφέρειας του Δήμου Κορωπίου του Νομού Αττικής.

Ο ΓΕΝΙΚΟΣ ΓΡΑΜΜΑΤΕΑΣ ΠΕΡΙΦΕΡΕΙΑΣ ΑΤΤΙΚΗΣ

Έχοντας υπόψη:

1. Τις διατάξεις του Ν. 3200/55 «Περί Διοικητικής Αποκεντρώσεως», όπως αυτές τροποποιήθηκαν μεταγενέστερα με το Ν.Δ. 532/70.

2. τις διατάξεις του Ν. 2503/1997 «Διοίκηση, οργάνωση, στελέχωση της Περιφέρειας κλπ.»

3. Τις διατάξεις της παρ. 3 του άρθρου 117 του Συντάγματος της Χώρας.

4. Τις διατάξεις του Ν. 998/79 «Περί προστασίας των Δασών και των Δασικών εν γένει εκτάσεων της Χώρας» και ειδικότερα:

α) του άρθρου 41 παρ. 1

β) του άρθρου 38 παρ. 1

5. Τις διαταγές του Υπουργείου Γεωργίας:

α) 160417/1180/8.7.80, «Περί οδηγιών για τις αναδασωτέες εκτάσεις».

β) 182447/3049/24.9.80.

6. Την αριθ. 6995/18.10.01 πρόταση του Δασαρχείου Πεντέλης σχετικά με την κήρυξη αναδασωτέας, της αναφερομένης στο θέμα έκτασης, αποφασίζουμε:

Κηρύσσουμε αναδασωτέα δημόσια δασική έκταση εμβαδού 1,270 στρεμμάτων (ενός στρέμματος και διακοσίων εβδομήντα χιλιοστών του στρέμματος, που βρίσκεται στη θέση «Πράρι Αλύκου περιφέρειας του Δήμου Κορωπίου Νομού Αττικής και η οποία απεικονίζεται στο προσαρτημένο στην παρούσα Απόφασή μας διάγραμμα, το οποίο αποτελεί αναπόσπαστο μέρος αυτής και έχει όρια:

Ανατολικά: Με δημόσια δασική έκταση.

Δυτικά: Με δρόμο.

Βόρεια Με δημόσια δασική έκταση.


Νότια: Με δρόμο.

Σκοποί της κήρυξης της ανωτέρω έκτασης αναδασωτέας είναι, η διατήρηση του δασικού χαρακτήρα αυτής, ο αποκλεισμός διάθεσής της για άλλη χρήση και η αποκατάσταση της σ' αυτή καταστραφείσης κατά το διάστημα Ιούνιο 2001 έως Ιούλιο 2001 από εκχέρσωση δασικής βλάστησης αποτελούμενης από πουρνάρια, σχίνα, αγριελιές.

Η απόφαση αυτή να δημοσιευθεί στην Εφημερίδα της Κυβερνήσεως.

Αγία Παρασκευή, 10 Δεκεμβρίου 2001

Ο Γενικός Γραμματέας Περιφέρειας
ΜΙΧΑΗΛ ΚΥΡΙΑΚΙΔΗΣ

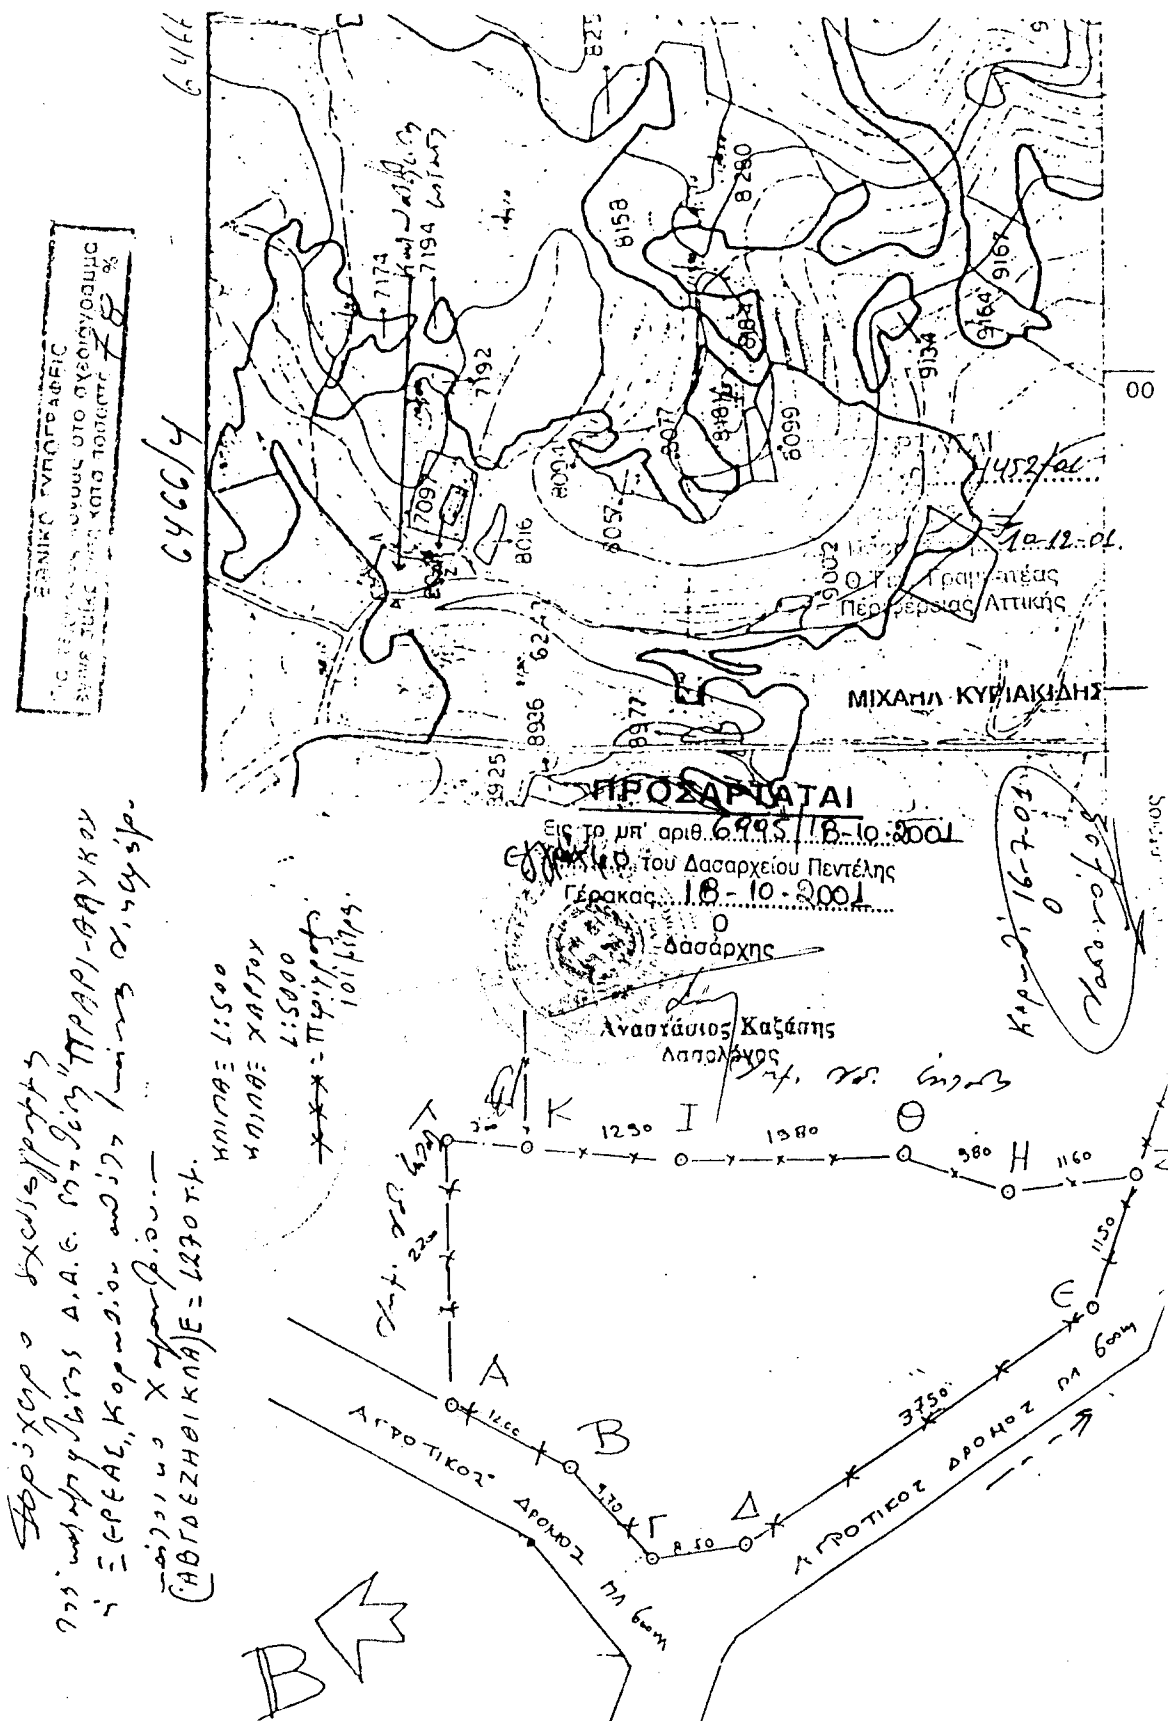
ΠΡΟΣΑΡΤΑΤΑΙ
του Δασαρχείου Πεντέλης
Γέρακας 18-10-2001
Ο
Δασάρχης
Αναστάσιος Καξάπης
Δασολόγος
ΜΙΧΑΗΛ ΚΥΡΙΑΚΙΔΗΣ
Περιφέρειας Αττικής
6444
00

Αριθ. 3433 (2)

Κήρυξη αναδασωτέας έκτασης εμβαδού 3,680 στρεμμάτων στη θέση «Άνω Γρηγοράνι» περιφέρειας Κοιν. Καλάμου του Νομού Αττικής.

Ο ΓΕΝΙΚΟΣ ΓΡΑΜΜΑΤΕΑΣ ΠΕΡΙΦΕΡΕΙΑΣ ΑΤΤΙΚΗΣ

Έχοντας υπόψη:

1. Τις διατάξεις του Ν. 3200/55 «Περί Διοικητικής Αποκεντρώσεως», όπως αυτές τροποποιήθηκαν μεταγενέστερα με το Ν.Δ. 532/70.

2. τις διατάξεις του Ν. 2503/1997 «Διοίκηση, οργάνωση, στελέχωση της Περιφέρειας κλπ.»

3. Τις διατάξεις της παρ. 3 του άρθρου 117 του Συντάγματος της Χώρας.

4. Τις διατάξεις του Ν. 998/79 «Περί προστασίας των Δασών και των Δασικών εν γένει εκτάσεων της Χώρας» και ειδικότερα:

α) του άρθρου 41 παρ. 1

β) του άρθρου 38 παρ. 1

5. Τις διαταγές του Υπουργείου Γεωργίας:

α) 160417/1180/8.7.80, «Περί οδηγιών για τις αναδασωτέες εκτάσεις».

β) 182447/3049/24.9.80.

6. Την αριθ. 6195/12.9.01 πρόταση του Δασαρχείου Καπανδριτίου σχετικά με την κήρυξη αναδασωτέας, της αναφερομένης στο θέμα έκτασης, αποφασίζουμε:

Κηρύσσουμε αναδασωτέα δημόσια διακατεχόμενη δασική έκταση εμβαδού 3,680 στρεμμάτων (τριών στρεμμάτων και εξακοσίων ογδόντα χιλιοστών του στρέμματος), που βρίσκεται στη θέση «Άνω Γρηγοράνι» περιφέρειας Κοιν. Καλάμου Νομού Αττικής και η οποία απεικονίζεται με στοιχεία 1, Γ, Δ Ε. Ζ, Η, Θ, Ι, Κ, 4, 3, 2, 1 στο προσαρτημένο στην παρούσα Απόφασή μας διάγραμμα, το οποίο αποτελεί αναπόσπαστο μέρος αυτής και έχει όρια:

Ανατολικά, Δυτικά: Με δασικές εκτάσεις της περιοχής Καλάμου.

Βόρεια: Με δρόμο και σημερινές γεωργικές εκτάσεις περιοχής Αγ. Αποστόλων.

Νότια: Με δασικές της περιοχής Καλάμου.

Σκοποί της κήρυξης της ανωτέρω έκτασης αναδασωτέας είναι, η διατήρηση του δασικού χαρακτήρα αυτής, ο αποκλεισμός διάθεσής της για άλλη χρήση και η αποκατάσταση της σ' αυτή καταστραφείσης από το έτος 1945 και εντεύθεν από εκχέρσωση δασικής βλάστησης αποτελούμενης από χαλέπια πεύκη.


Η απόφαση αυτή να δημοσιευθεί στην Εφημερίδα της Κυβερνήσεως.

Αγία Παρασκευή, 10 Δεκεμβρίου 2001

Ο Γενικός Γραμματέας Περιφέρειας

ΜΙΧΑΗΛ ΚΥΡΙΑΚΙΔΗΣ

ΤΟΠΟΓΡΑΦΙΚΟ ΔΙΑΓΡΑΜΜΑ ΚΑΙ ΠΙΝΑΚΙΔΑ ΑΝΑΔΑΣΩΤΕΑΣ ΕΚΤΑΣΗΣ ΜΕ ΣΤΟΙΧΕΙΑ 1,2,3,4,Κ,Θ,Η,Ζ,Ε,Δ,Γ,1 ΣΤΗ ΘΕΣΗ "ΑΝΩ ΓΡΑΠΑΝΙ" ΚΟΙΝΟΤΗΤΑΣ ΚΑΛΑΜΟΥ ΕΜΒΑΔΟΥ 3.680 ΣΤΡ.

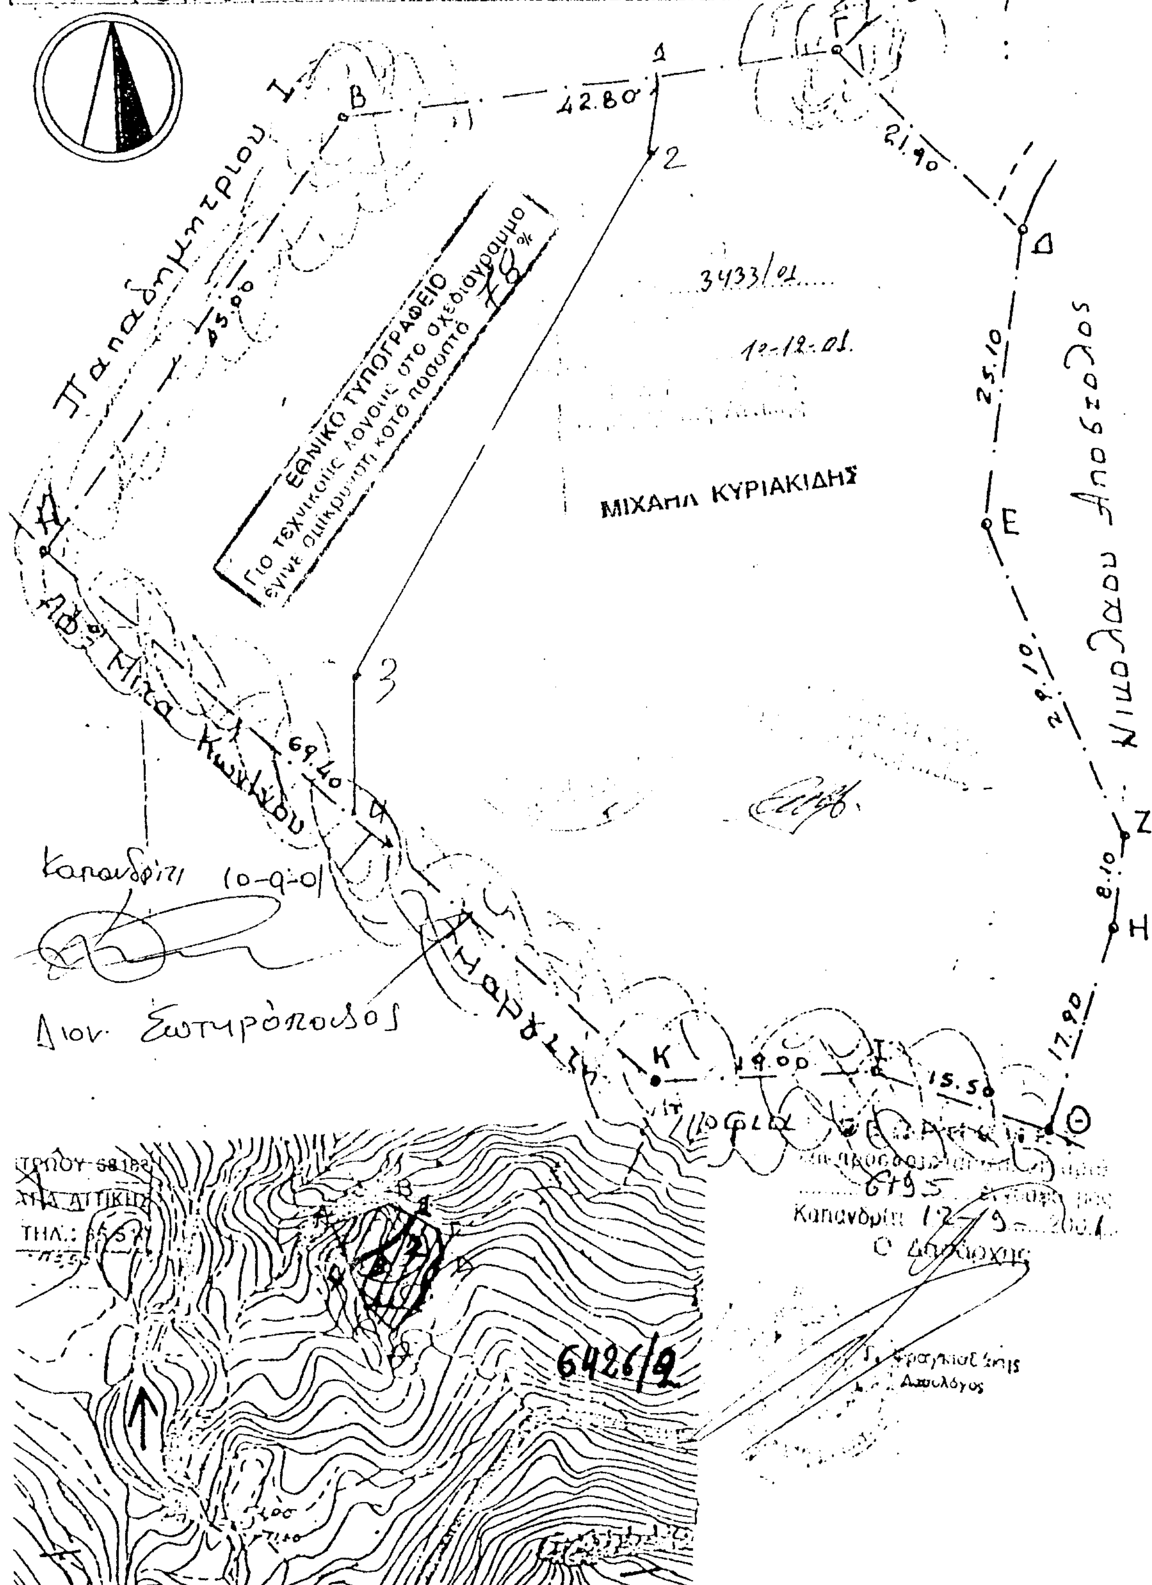

Αριθ. 4249 (3)

Κήρυξη αναδασωτέας έκτασης εμβαδού 3,013 στρεμμάτων στη θέση «Κατερινιζα» περιφέρειας του Δήμου Άνω Λιοσίων του Νομού Αττικής.

Ο ΓΕΝΙΚΟΣ ΓΡΑΜΜΑΤΕΑΣ ΠΕΡΙΦΕΡΕΙΑΣ ΑΤΤΙΚΗΣ

Έχοντας υπόψη:

1. Τις διατάξεις του Ν. 3200/55 «Περί Διοικητικής Αποκεντρώσεως», όπως αυτές τροποποιήθηκαν μεταγενέστερα με το Ν.Δ. 532/70.

2. τις διατάξεις του Ν. 2503/1997 «Διοίκηση, οργάνωση, στελέχωση της Περιφέρειας κλπ.»

3. Τις διατάξεις της παρ. 3 του άρθρου 117 του Συντάγματος της Χώρας.

4. Τις διατάξεις του Ν. 998/79 «Περί προστασίας των Δασών και των Δασικών εν γένει εκτάσεων της Χώρας» και ειδικότερα:

α) του άρθρου 41 παρ. 1

β) του άρθρου 38 παρ. 1

5. Τις διαταγές του Υπουργείου Γεωργίας:

α) 160417/1180/8.7.80, «Περί οδηγιών για τις αναδασωτέες εκτάσεις».

β) 182447/3049/24.9.80.

6. Την αριθ. 5185/16.10.01 πρόταση του Δασαρχείου Πάρνηθος σχετικά με την κήρυξη αναδασωτέας, της αναφερομένης στο θέμα έκτασης, αποφασίζουμε:

Κηρύσσουμε αναδασωτέα δημόσια δασική έκταση εμβαδού 3,013 στρεμμάτων (τριών στρεμμάτων και δέκα τριών χιλιοστών του στρέμματος), που βρίσκεται στη θέση «Κατερίνιζα» περιφερείας του Δήμου Άνω Λιοσίων Νομού Αττικής και η οποία απεικονίζεται με στοιχεία Α, Β, Γ, Δ, Ξ, Ε, Ζ, Ζ΄, Ε΄, Γ΄, Α στο προσαρτημένο στην παρούσα Απόφασή μας διάγραμμα, το οποίο αποτελεί αναπόσπαστο μέρος αυτής και έχει όρια:

Ανατολικά: Με ρέμα.

Δυτικά: Με αγροτικό δρόμο.

Βόρεια: Με Δημόσια δασική έκταση.

Νότια: Αγροτική έκταση.

Σκοποί της κήρυξης της ανωτέρω έκτασης αναδασωτέας είναι, η διατήρηση του δασικού χαρακτήρα αυτής, ο αποκλεισμός διάθεσής της για άλλη χρήση και η αποκατάσταση της σ' αυτή καταστραφείσης κατά τους μήνες Ιούλιο, Αύγουστο 2001 από εκχέρσωση δασικής βλάστησης αποτελούμενης από πουρνάρια, σχοίνα, κ.λπ.

Η απόφαση αυτή να δημοσιευθεί στην Εφημερίδα της Κυβερνήσεως.


Αγία Παρασκευή, 10 Δεκεμβρίου 2001


Ο Γενικός Γραμματέας Περιφέρειας

ΜΙΧΑΗΛ ΚΥΡΙΑΚΙΔΗΣ

ΤΟΠΟΓΡΑΦΙΚΟ ΔΙΑΓΡΑΜΜΑ

Παραχώρησης αλλαγής χρήσης Δημόσιας Δασικής Εκτάσεως, προβαίνοντας στην κατάδοση εκτάσεως εμβαδού Ε (Α,Β,Γ,Δ,Ξ,Ε,Ζ,Ζ',Ε',Γ',Α)=3.013 τμ. με μηχανικά έργα στη θέση «Καζάκι - Κατερίνι ...» περιφέρειας Δήμου Άνω Λιοσίων από τους
1) ΜΙΧΑΗΛ ΧΡΙΣΤΟΔΟΥΛΟΥ του ΔΗΜΗΤΡΙΟΥ ς'.
2) ΔΗΜΗΤΡΙΟ ΧΡΙΣΤΟΔΟΥΛΟΥ του ΜΙΧΑΗΛ
κάτοικοι ΑΝΩ ΛΙΟΣΙΑ (Μητροπόλεως 1).

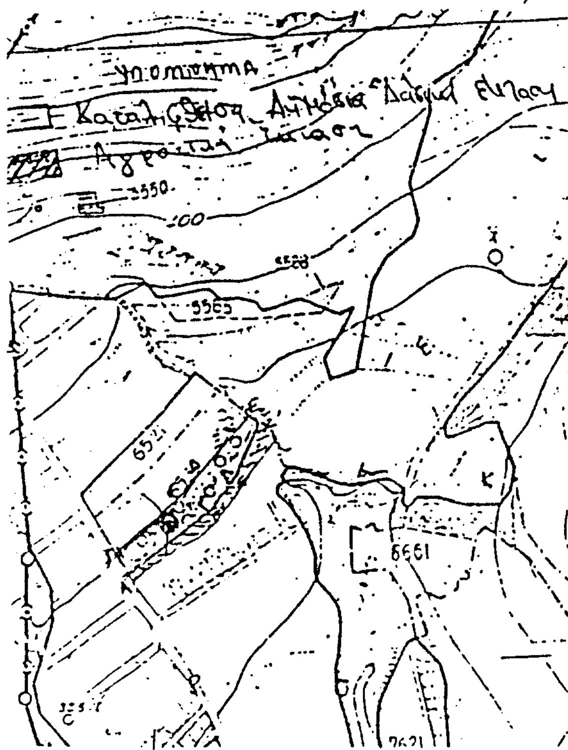

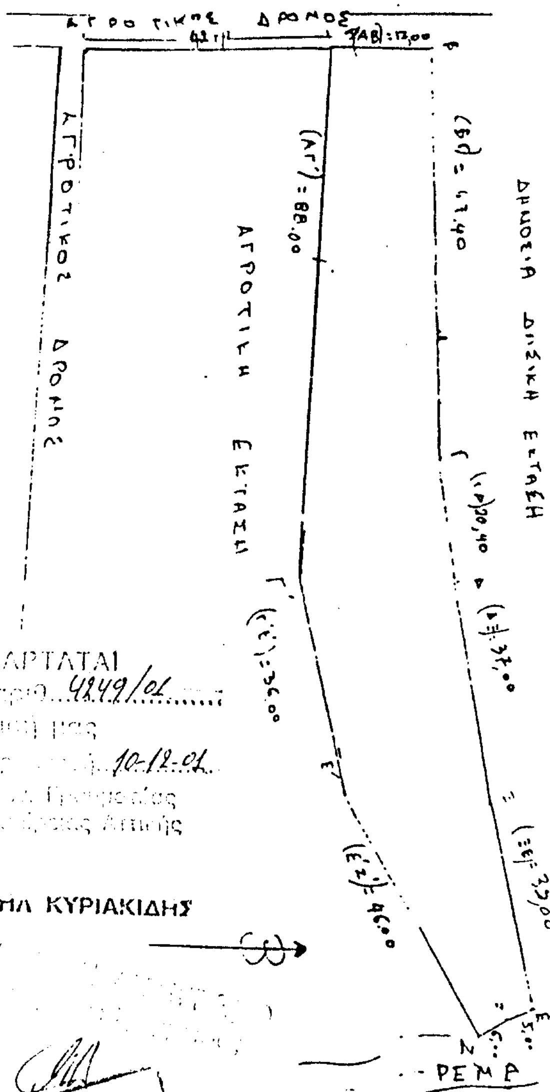

ΥΠΟΜΝΗΜΑ
ΑΡΙΘΜΟΣ ΦΥΛΛΟΥ ΧΑΡΤΗ Γ.Υ.Σ 6434/8
ΚΛΙΜΑΞ ΧΑΡΤΗ Γ.Υ.Σ 1:5000
ΚΑΙ Μ. ΣΧΕΔ. 1:1000

ΠΡΟΣΑΡΤΑΤΑΙ
στην υπ' αριθ. 4849/01 απόφασή μας
Αγ. Παρ. 10-12-01
Ο Γεν. Δ/ντής Περιφέρειας
Περιφέρειας Αττικής

ΜΙΧΑΗΛ ΚΥΡΙΑΚΙΔΗΣ

ΕΘΝΙΚΟ ΤΥΠΟΓΡΑΦΕΙΟ
Για τεχνικούς λόγους στο σχεδιάγραμμα έγινε σμίκρυνση κατά ποσοστό 78 %

Αχαρνές 1-10-01
Η ΣΥΝΤΑΞΑΣΑ

Λαγοπάτη Δήμητρα
Δασοπόνος

ΘΕΩΡΗΘΗΚΕ
Αχαρνές 1-10-01
Ο Δασάρχης

Αποστολόπουλος Γεώργιος
Δασολόγος

Αριθ. 4449 (4)

Κήρυξη αναδασωτέας έκτασης εμβαδού 2,250 στρεμμάτων στη θέση «Αγ. Σύλλας» περιφέρειας κοιν. Ν. Πεντέλης του Νομού Αττικής.

Ο ΓΕΝΙΚΟΣ ΓΡΑΜΜΑΤΕΑΣ ΠΕΡΙΦΕΡΕΙΑΣ ΑΤΤΙΚΗΣ

Έχοντας υπόψη:

1. Τις διατάξεις του Ν. 3200/55 «Περί Διοικητικής Αποκεντρώσεως», όπως αυτές τροποποιήθηκαν μεταγενέστερα με το Ν.Δ. 532/70.

2. τις διατάξεις του Ν. 2503/1997 «Διοίκηση, οργάνωση, στελέχωση της Περιφέρειας κλπ.»

3. Τις διατάξεις της παρ. 3 του άρθρου 117 του Συντάγματος της Χώρας.

4. Τις διατάξεις του Ν. 998/79 «Περί προστασίας των Δασών και των Δασικών εν γένει εκτάσεων της Χώρας» και ειδικότερα:

α) του άρθρου 41 παρ. 1

β) του άρθρου 38 παρ. 1

5. Τις διαταγές του Υπουργείου Γεωργίας:

α) 160417/1180/8.7.80, «Περί οδηγιών για τις αναδασωτέες εκτάσεις».

β) 182447/3049/24.9.80.

6. Την αριθ. 6945/16.10.01 πρόταση του Δασαρχείου Πεντέλης σχετικά με την κήρυξη αναδασωτέας, της αναφερομένης στο θέμα έκτασης, αποφασίζουμε:

Κηρύσσουμε αναδασωτέα δημόσια διακατεχόμενη αναδασωτέα δασική έκταση εμβαδού 2,250 στρεμμάτων (δύο στρεμμάτων και διακοσίων πενήντα χιλιοστών του στρέμματος), που βρίσκεται στη θέση «Αγ. Σύλλας» περιφερείας της Κοιν. Ν. Πεντέλης Νομού Αττικής και η οποία απεικονίζεται με στοιχεία Α, Β, Γ, Δ, Α στο προσαρτημένο στην παρούσα Απόφασή μας διάγραμμα, το οποίο αποτελεί αναπόσπαστο μέρος αυτής και έχει όρια:

Ανατολικά: Δημόσιο πευκοδάσος διακατ. (καταληφθέν από αγνώστους)

Δυτικά: Δρόμος (οδός Δελφών).

Βόρεια: Δημόσιο πευκοδάσος διακατ.

Νότια: Δρόμος (οδός Βαλτετσίου).

Σκοποί της κήρυξης της ανωτέρω έκτασης αναδασωτέας είναι, η διατήρηση του δασικού χαρακτήρα αυτής, ο αποκλεισμός διάθεσής της για άλλη χρήση και η αποκατάσταση της σ' αυτή καταστραφείσης κατά το παρελθόν από εκχέρσωση δασικής βλάστησης αποτελούμενης από χαλέπιο πεύκη, με υπόροφο σχίνα, πρίνους και αφάνες

Η απόφαση αυτή να δημοσιευθεί στην Εφημερίδα της Κυβερνήσεως.

Αγία Παρασκευή, 7 Δεκεμβρίου 2001

Ο Γενικός Γραμματέας Περιφέρειας
ΜΙΧΑΗΛ ΚΥΡΙΑΚΙΔΗΣ

Απόσπασμα Χάρτη Γ.Υ.Σ 6446/3
Κλίμακα 1:5000

Ο Δασονόμος

Δημ. Καπογιάννης

ΠΡΟΣΑΡΤΑΤΑΙ
Εις το υπ' αριθ. 6945/16-10-01 έγγραφο του Δασαρχείου Πεντέλης
Γέρακας 16-10-01
Ο Δασάρχης
Αναστάσιος Καζάσης
Δασολόγος

ΤΟΠΟΓΡΑΦΙΚΟ ΔΙΑΓΡΑΜΜΑ

ΚΛΙΜΑΞ 1:1000

Ε = 2250 μ

ΠΡΟΣΑΡΤΑΤΑΙ
Εις το υπ' αριθ. 6945/16-10-01 έγγραφο του Δασαρχείου Πεντέλης
Γέρακας 16-10-2001
Ο Δασάρχης
Αναστάσιος Καζάσης
Δασολόγος

ΠΡΟΣΑΡΤΑΤΑΙ
4449/01
7-12-01

ΔΗΜΗΤΡΙΟΣ ΚΑΠΟΓΙΑΝΝΗΣ
ΔΑΣΟΠΟΝΟΣ

ΜΙΧΑΗΛ ΚΥΡΙΑΚΙΔΗΣ